

**LEGENDA**

**VALORI LIMITE DI IMMISSIONE dB(A)**

	Diurno 6-22	Notturmo 22-6
Classe I	50	40
Classe II	55	45
Classe III	60	50
Classe IV	65	55
Classe V	70	60
R	Ricettore sensibile	
	Aree adibite a spettacoli a carattere temporaneo	




**COMUNE DI BUTI**

**PIANO DI CLASSIFICAZIONE ACUSTICA**

**TAVOLA DI DETTAGLIO BUTI**

Tav. 3

Scala 1:2000

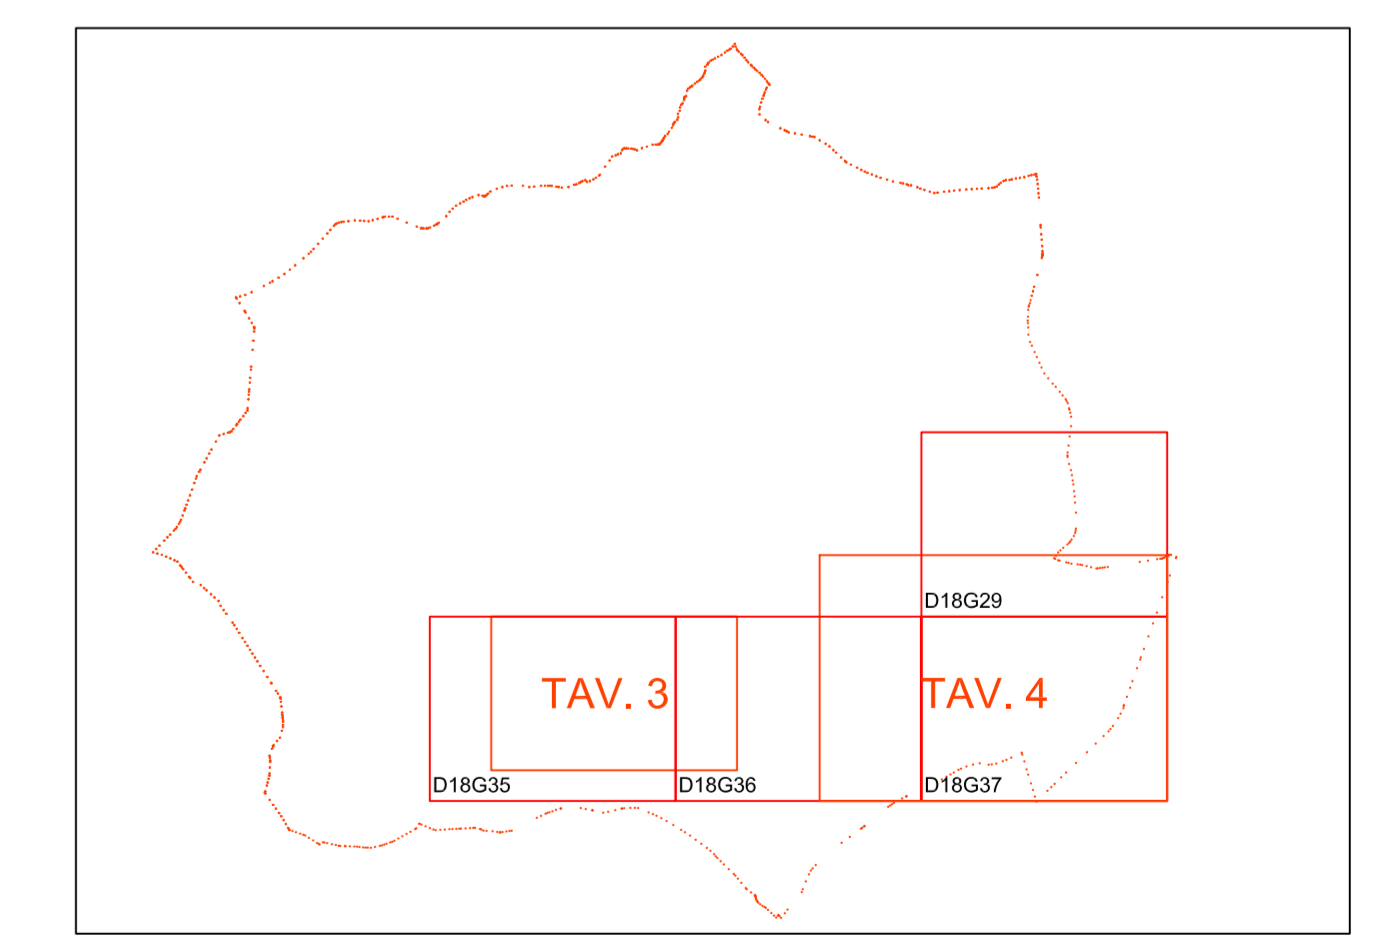

Progettisti:  
 Arch. Monya Proceni  
 Vicolo A. Ciaspini n.6  
 53036 Poggibonsi (SI)  
 0577 981143 348 7454196

Arch. Solange Sauro  
 Via Toscanini n. 24  
 50127 Firenze  
 055 321277 328 4317294