

LEGENDA

VALORI LIMITE DI IMMISSIONE dB(A)

Diurno 6-22 Notturno 22-6

	Fascia A	70	60
	Fascia B	65	55




COMUNE DI BUTI

PIANO DI CLASSIFICAZIONE ACUSTICA

TAVOLA DELLE
INFRASTRUTTURE

Tav. 2

Scala 1:10000

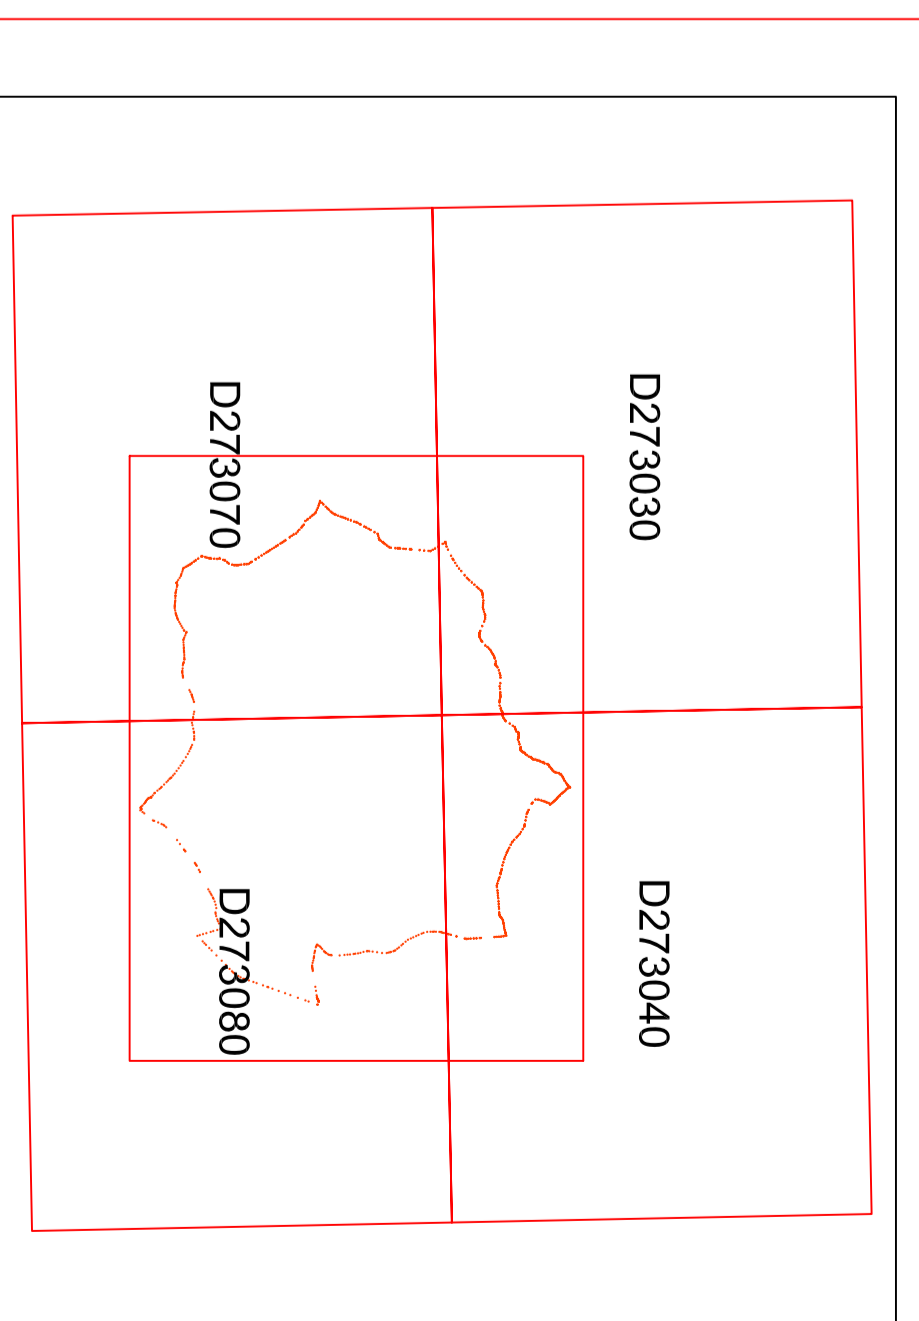

Progettisti:
Arch. Morya Procenti
Viao A. Casarini n.6
53036 Poggibonni (SI)
0577 981143 348 7454198

Arch. Solange Sauro
Via Toscanini n. 24
50127 Firenze
055 32127 328 4317284